

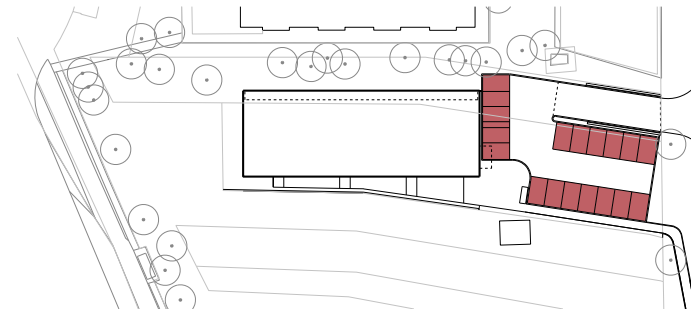


NOVÁ LÍŠEŇ

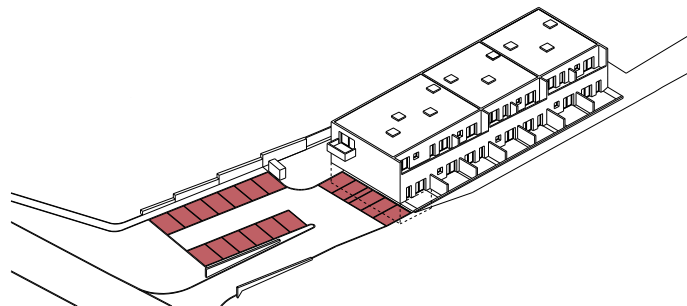

Parkování

P.01	parkovací stání	13,5 m ²
P.02	parkovací stání	12,6 m ²
P.03	parkovací stání	12,6 m ²
P.04	parkovací stání	12,6 m ²
P.05	parkovací stání	12,6 m ²
P.06	parkovací stání	12,6 m ²
P.07	parkovací stání	12,6 m ²
P.08	parkovací stání	13,5 m ²
P.09	parkovací stání	12,6 m ²
P.10	parkovací stání	12,6 m ²
P.11	parkovací stání	12,6 m ²
P.12	parkovací stání	12,6 m ²
P.13	parkovací stání	12,6 m ²
P.14	parkovací stání	12,4 m ²
P.15	parkovací stání	11,3 m ²
P.16	parkovací stání	11,3 m ²
P.17	parkovací stání	11,3 m ²
P.18	parkovací stání	12,3 m ²

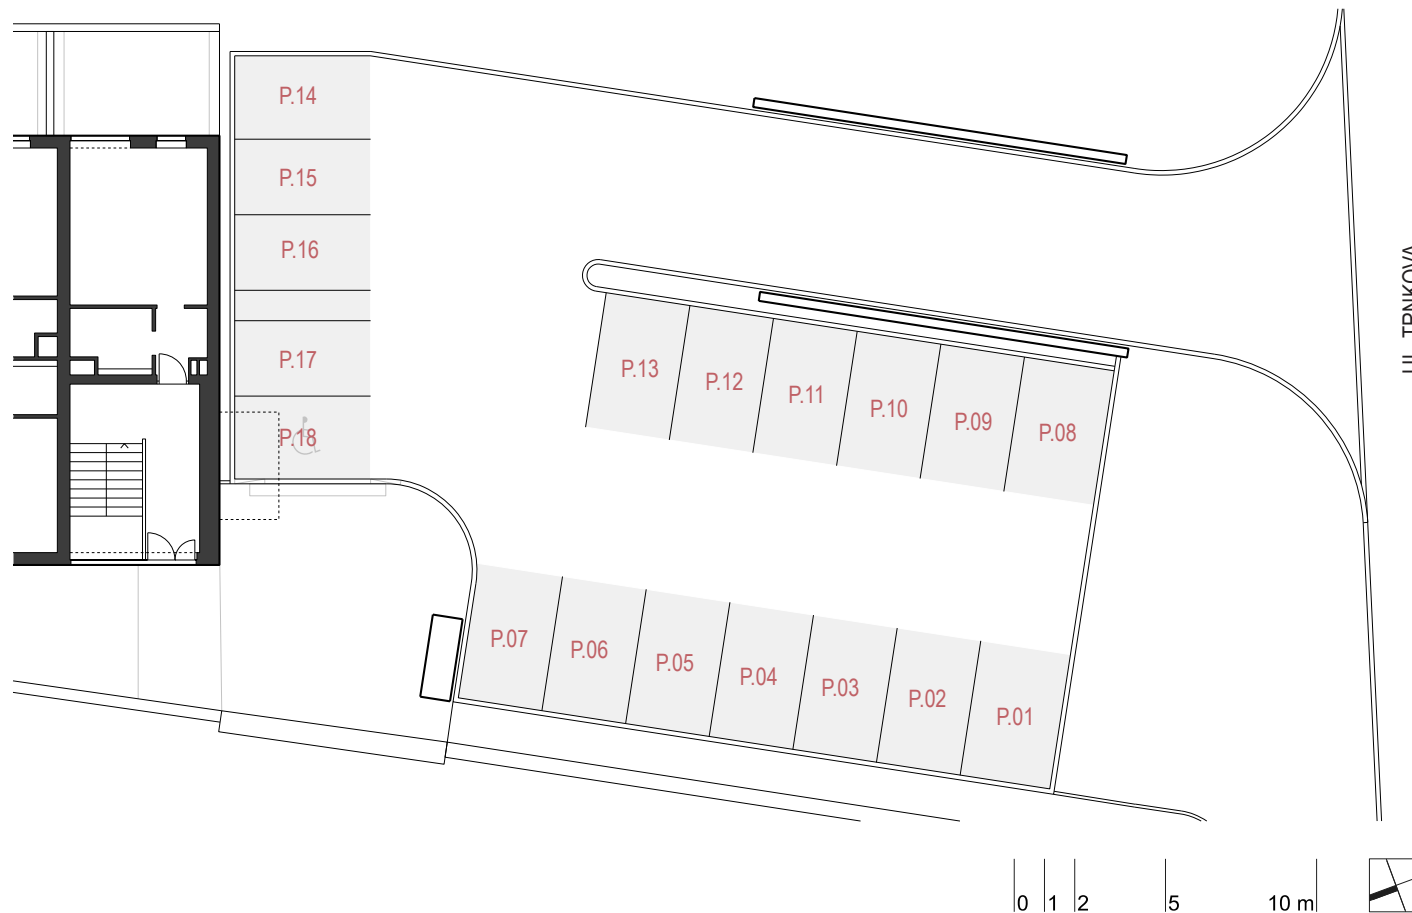

UPOZORNĚNÍ: Uvedené údaje a ilustrace mají pouze nezávazný informativní charakter a společnost DOMOPLAN si vyhrazuje právo na změny. Aktuální a závazné údaje jsou na vyžádání k dispozici v obchodních místech společnosti

www.novalisen.cz

Klientské centrum: +420 607 207 207 | info@domoplan.eu | DOMOPLAN, a.s., tř. Kpt. Jaroše 19, 602 00 Brno

DOMOPLAN