

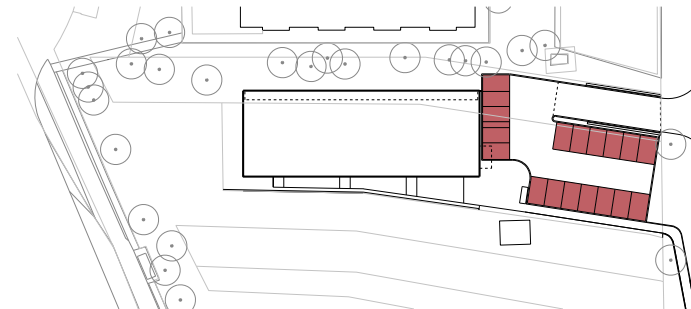


# NOVÁ LÍŠEŇ

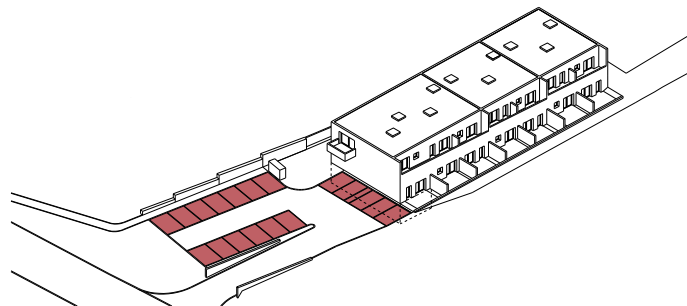

## Parkování

P.01	parkovací stání	13,5 m <sup>2</sup>
P.02	parkovací stání	12,6 m <sup>2</sup>
P.03	parkovací stání	12,6 m <sup>2</sup>
P.04	parkovací stání	12,6 m <sup>2</sup>
P.05	parkovací stání	12,6 m <sup>2</sup>
P.06	parkovací stání	12,6 m <sup>2</sup>
P.07	parkovací stání	12,6 m <sup>2</sup>
P.08	parkovací stání	13,5 m <sup>2</sup>
P.09	parkovací stání	12,6 m <sup>2</sup>
P.10	parkovací stání	12,6 m <sup>2</sup>
P.11	parkovací stání	12,6 m <sup>2</sup>
P.12	parkovací stání	12,6 m <sup>2</sup>
P.13	parkovací stání	12,6 m <sup>2</sup>
P.14	parkovací stání	12,4 m <sup>2</sup>
P.15	parkovací stání	11,3 m <sup>2</sup>
P.16	parkovací stání	11,3 m <sup>2</sup>
P.17	parkovací stání	11,3 m <sup>2</sup>
P.18	parkovací stání	12,3 m <sup>2</sup>

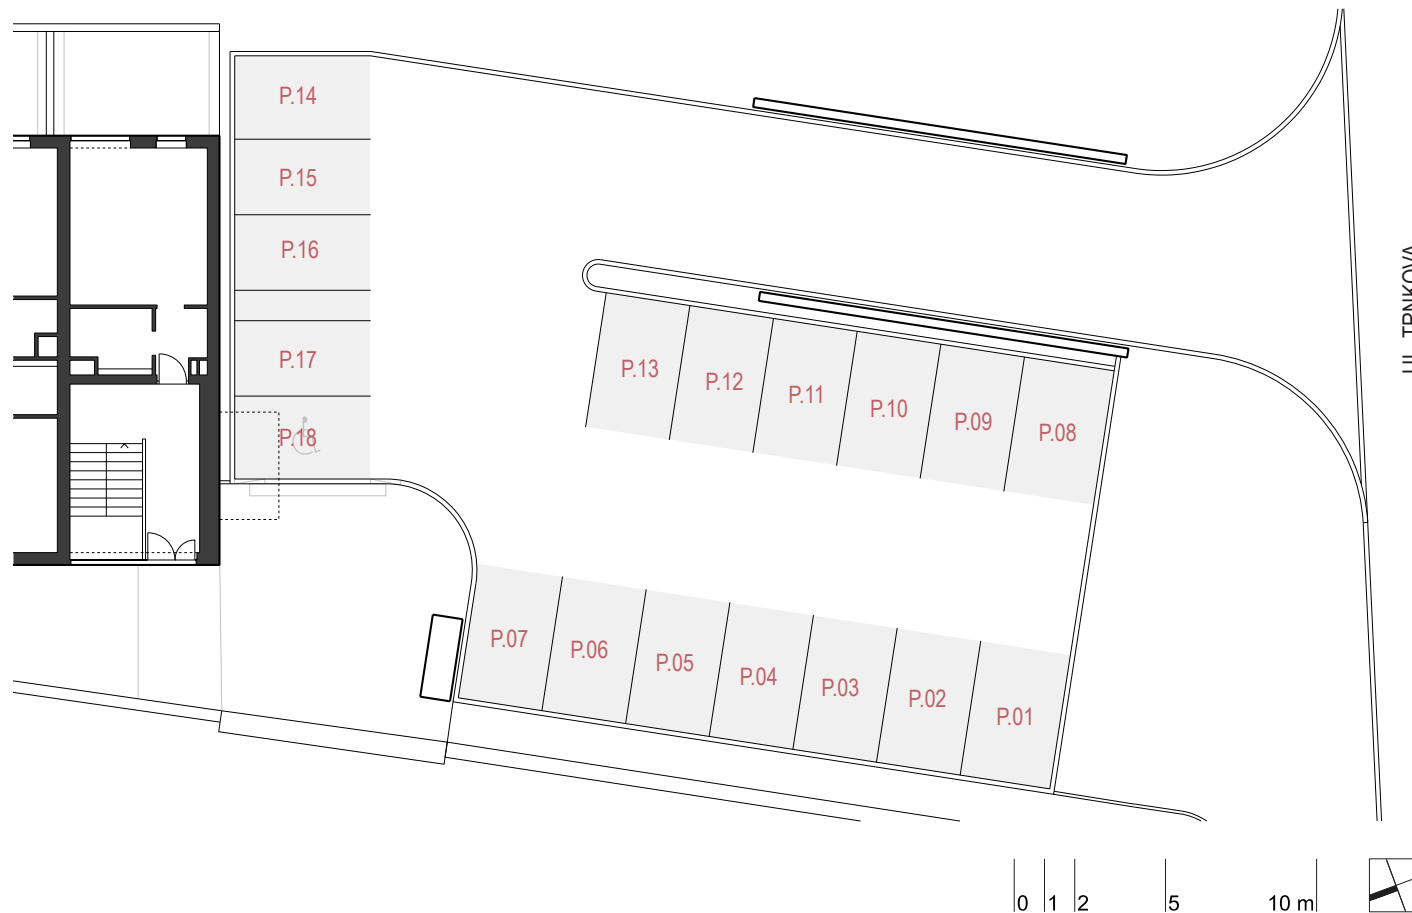

UPOZORNĚNÍ: Uvedené údaje a ilustrace mají pouze nezávazný informativní charakter a společnost DOMOPLAN si vyhrazuje právo na změny. Aktuální a závazné údaje jsou na vyžádání k dispozici v obchodních místech společnosti

[www.dumnovalisen.cz](http://www.dumnovalisen.cz)

Klientské centrum: +420 607 207 207 | [info@domoplan.eu](mailto:info@domoplan.eu) | DOMOPLAN, a.s., tř. Kpt. Jaroše 19, 602 00 Brno

**DOMOPLAN**